

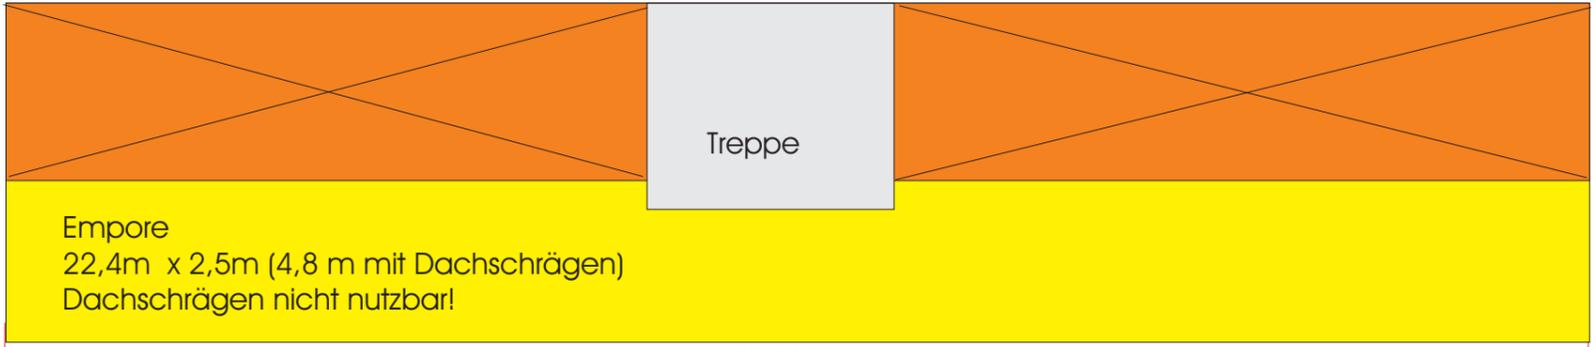


# Schützenhalle UsseIn 1:100

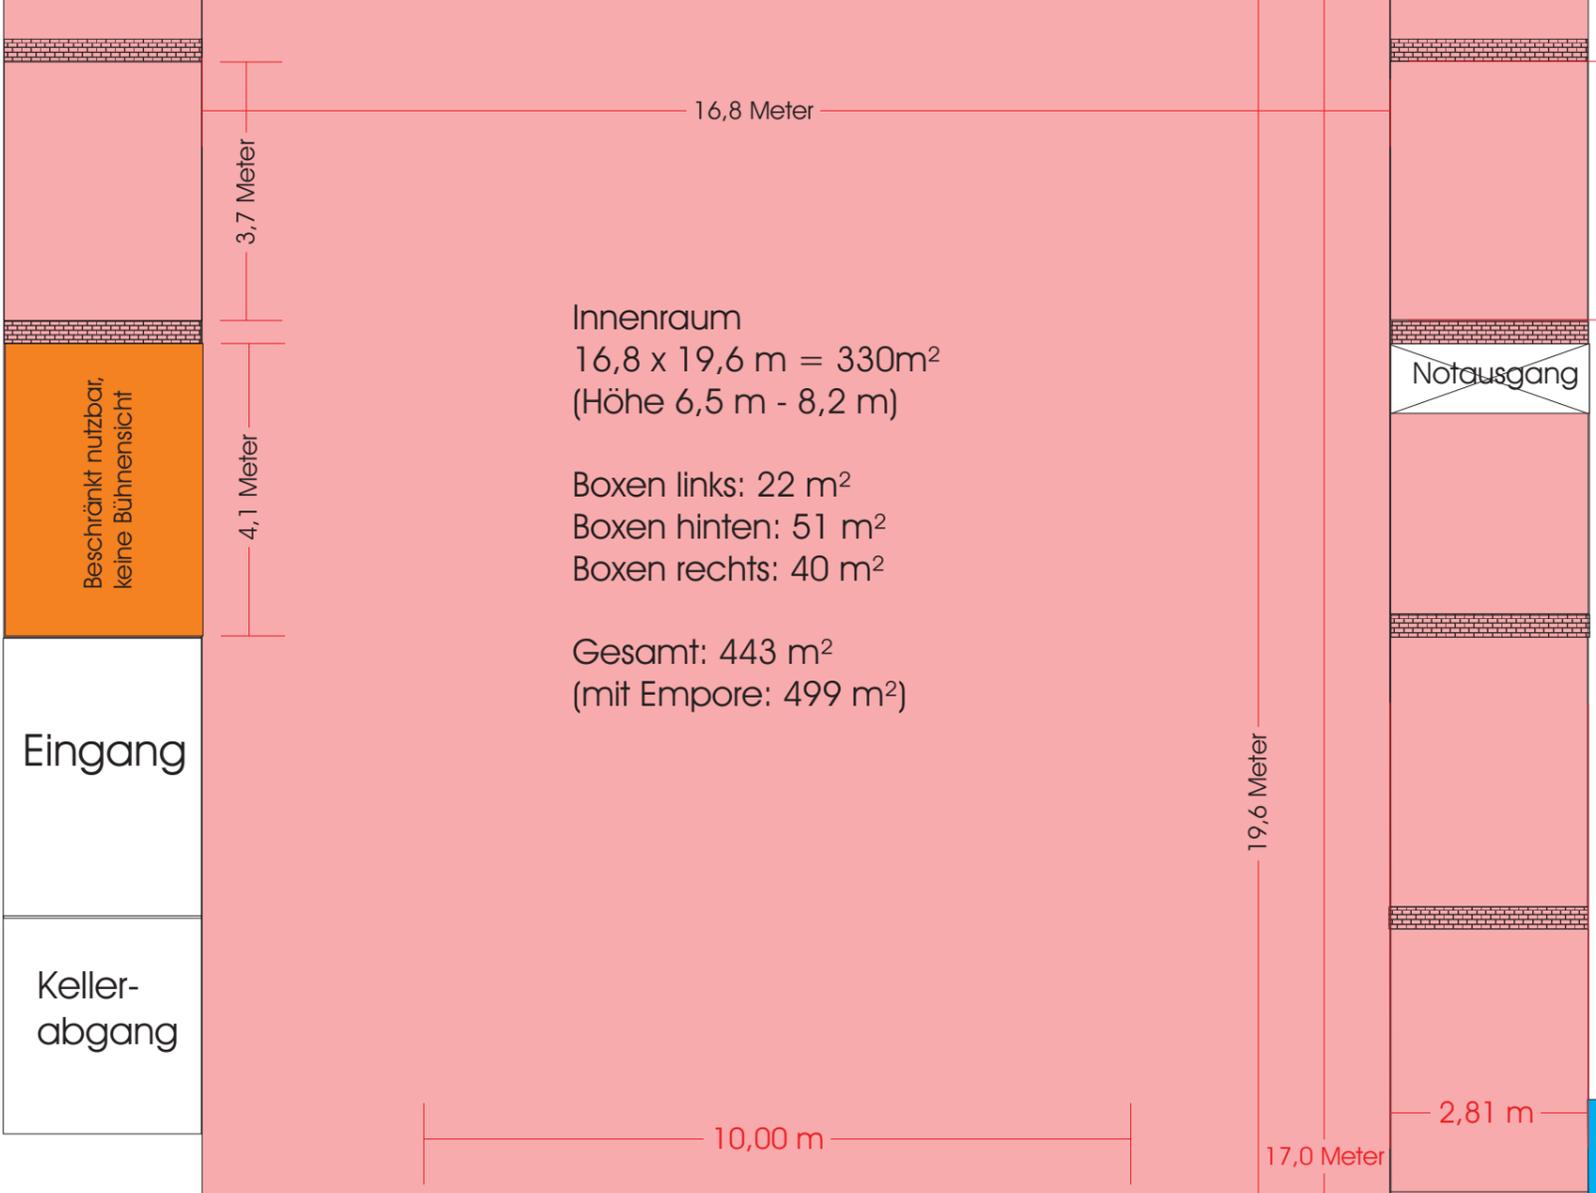

umlaufende Boxen - Sicht zur Bühne eingeschränkt  
(20 cm erhöht gegen Innenraum)

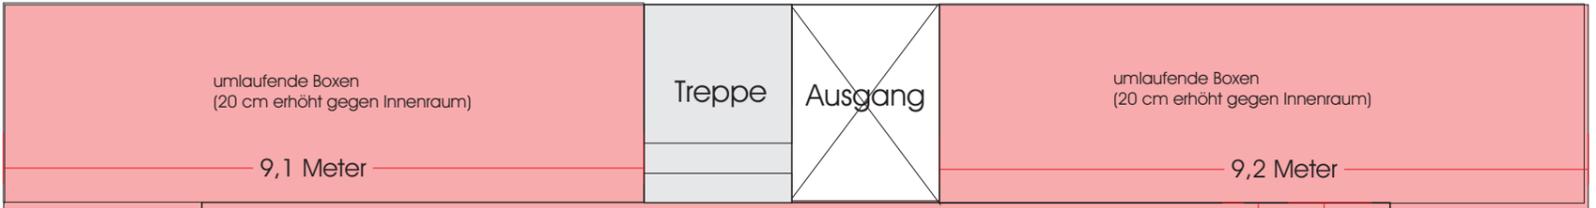

umlaufende Boxen  
(20 cm erhöht gegen Innenraum)

Festplatz:  
21 x 30m  
= 630m<sup>2</sup>



## Theke

Verbindung zum Kursaal  
20 x 14,5 m = 290 m<sup>2</sup>  
Weitere Eingangsmöglichkeit